

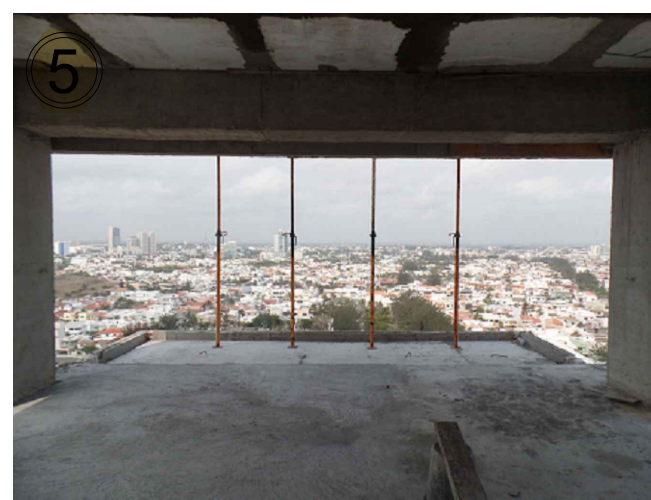
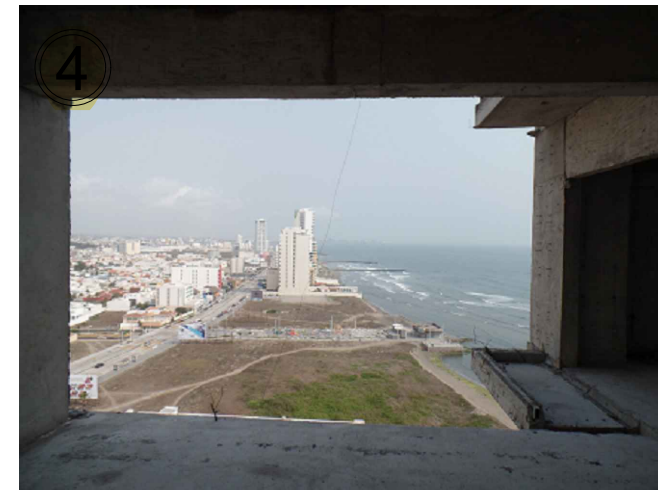


## Vistas Fotográficas


\*Vista fotograficas tomadas a referencia del Nivel 11 debido al proceso de construcción.

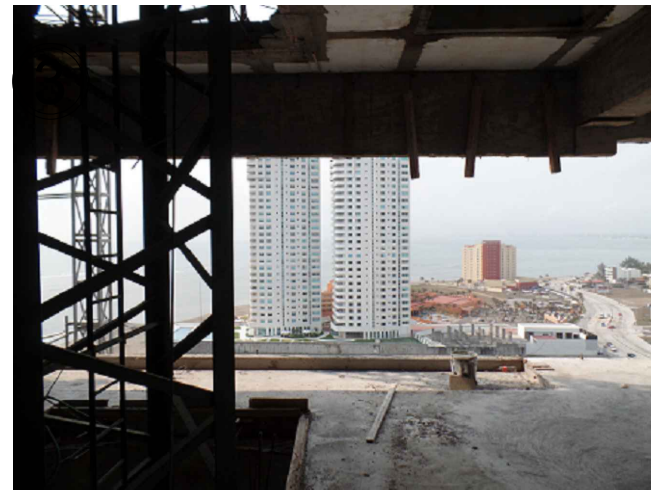



ARQ PLANTA ARQUITECTONICA

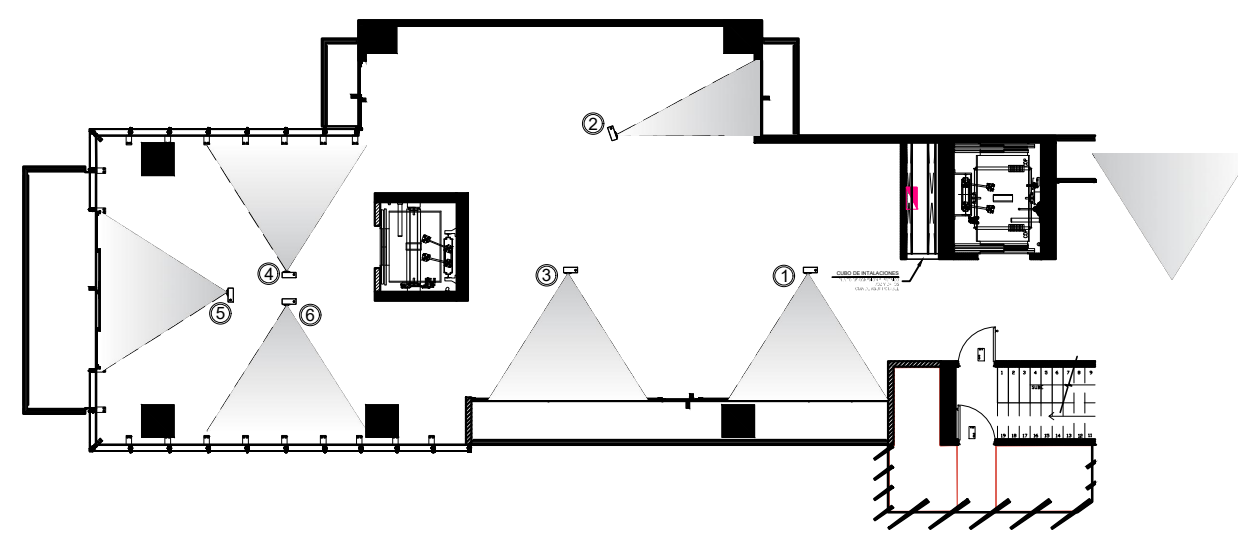



PLANTA VISTA ESQUEMATICA

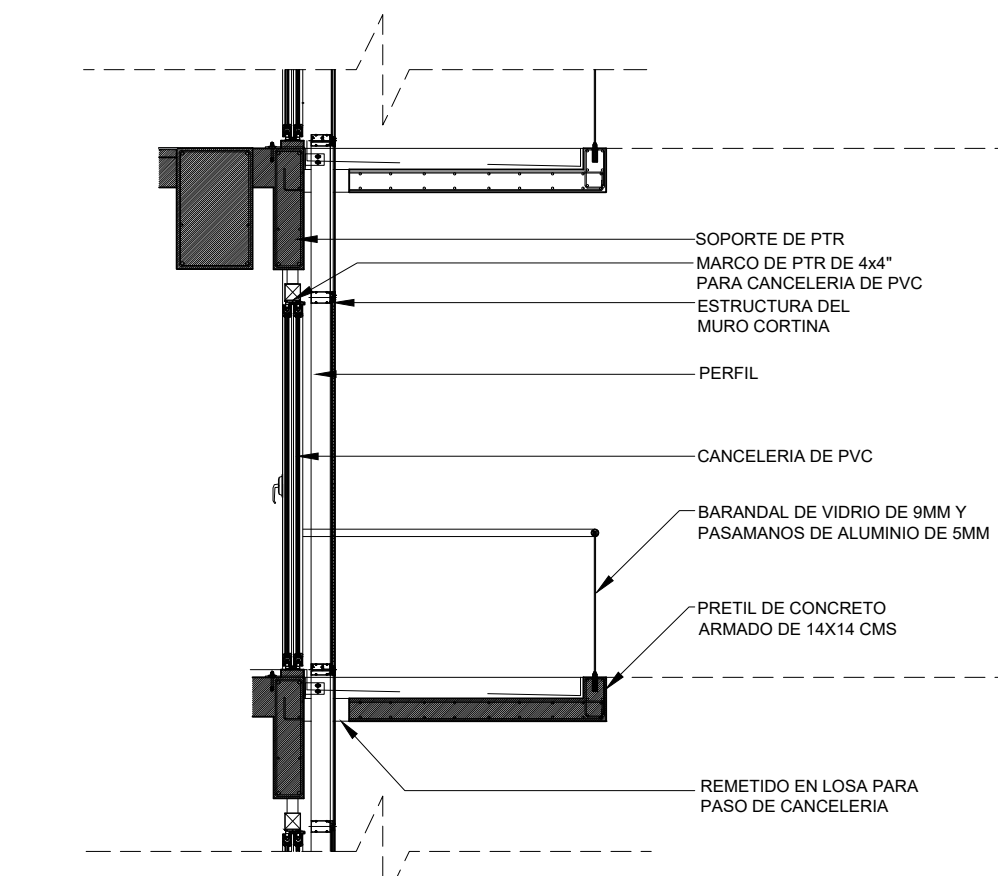


D01 DETALLE BALCON

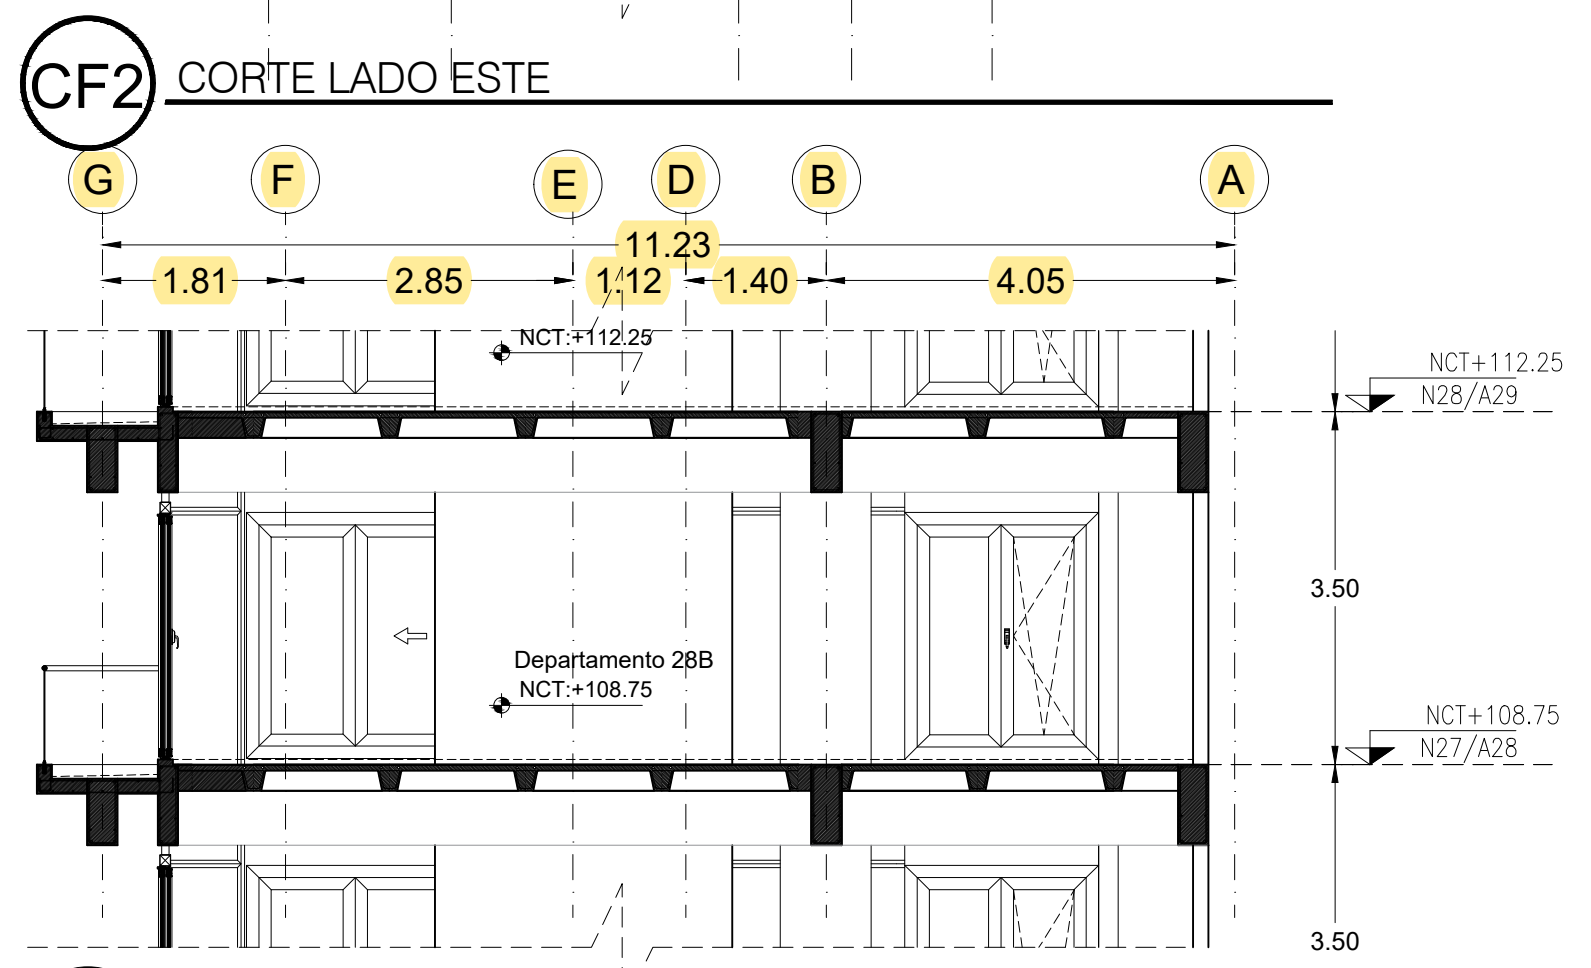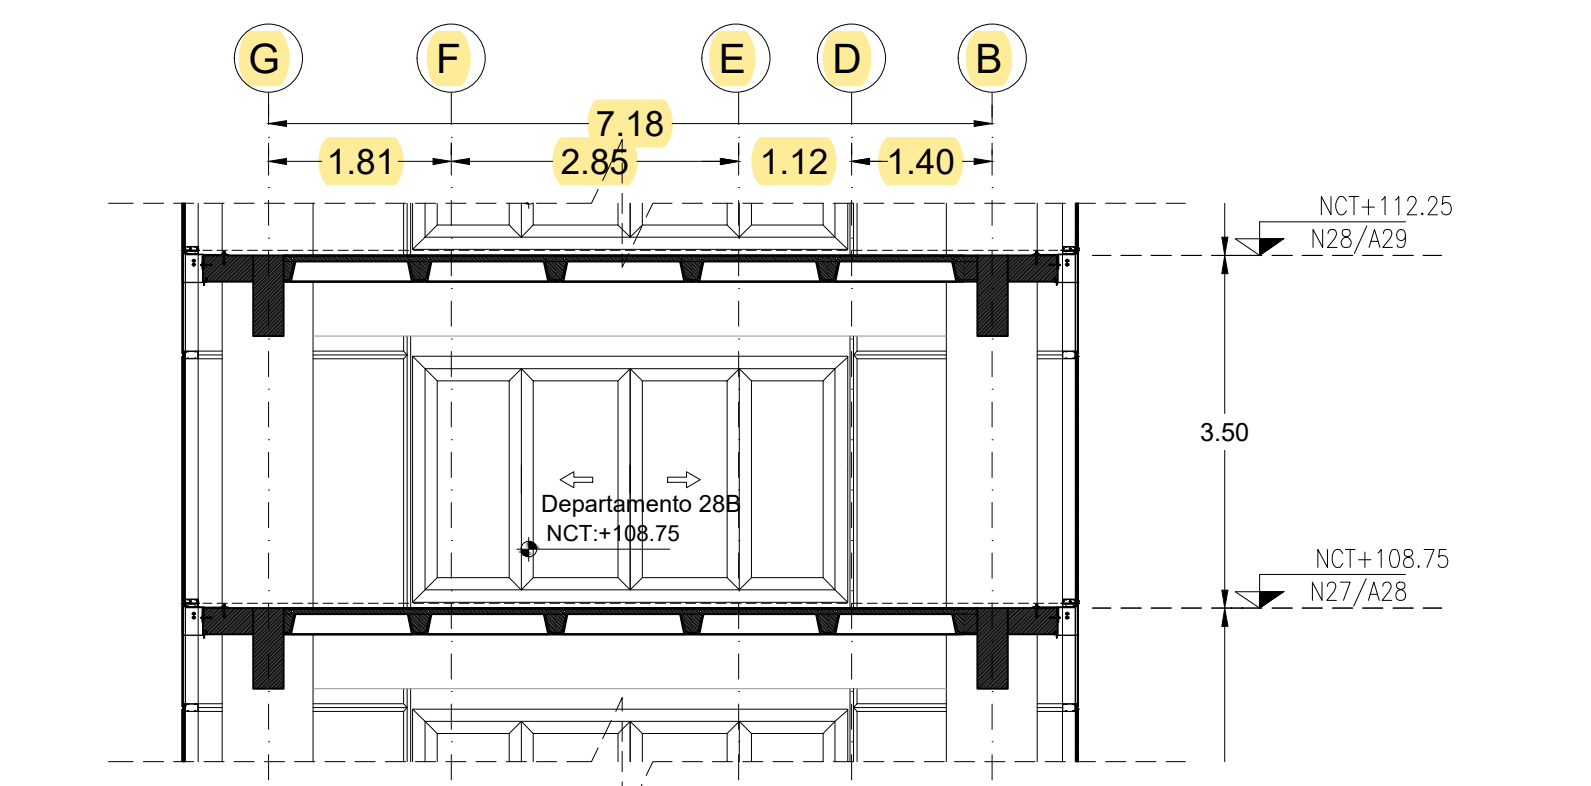


CF1 CORTE LADO ESTE

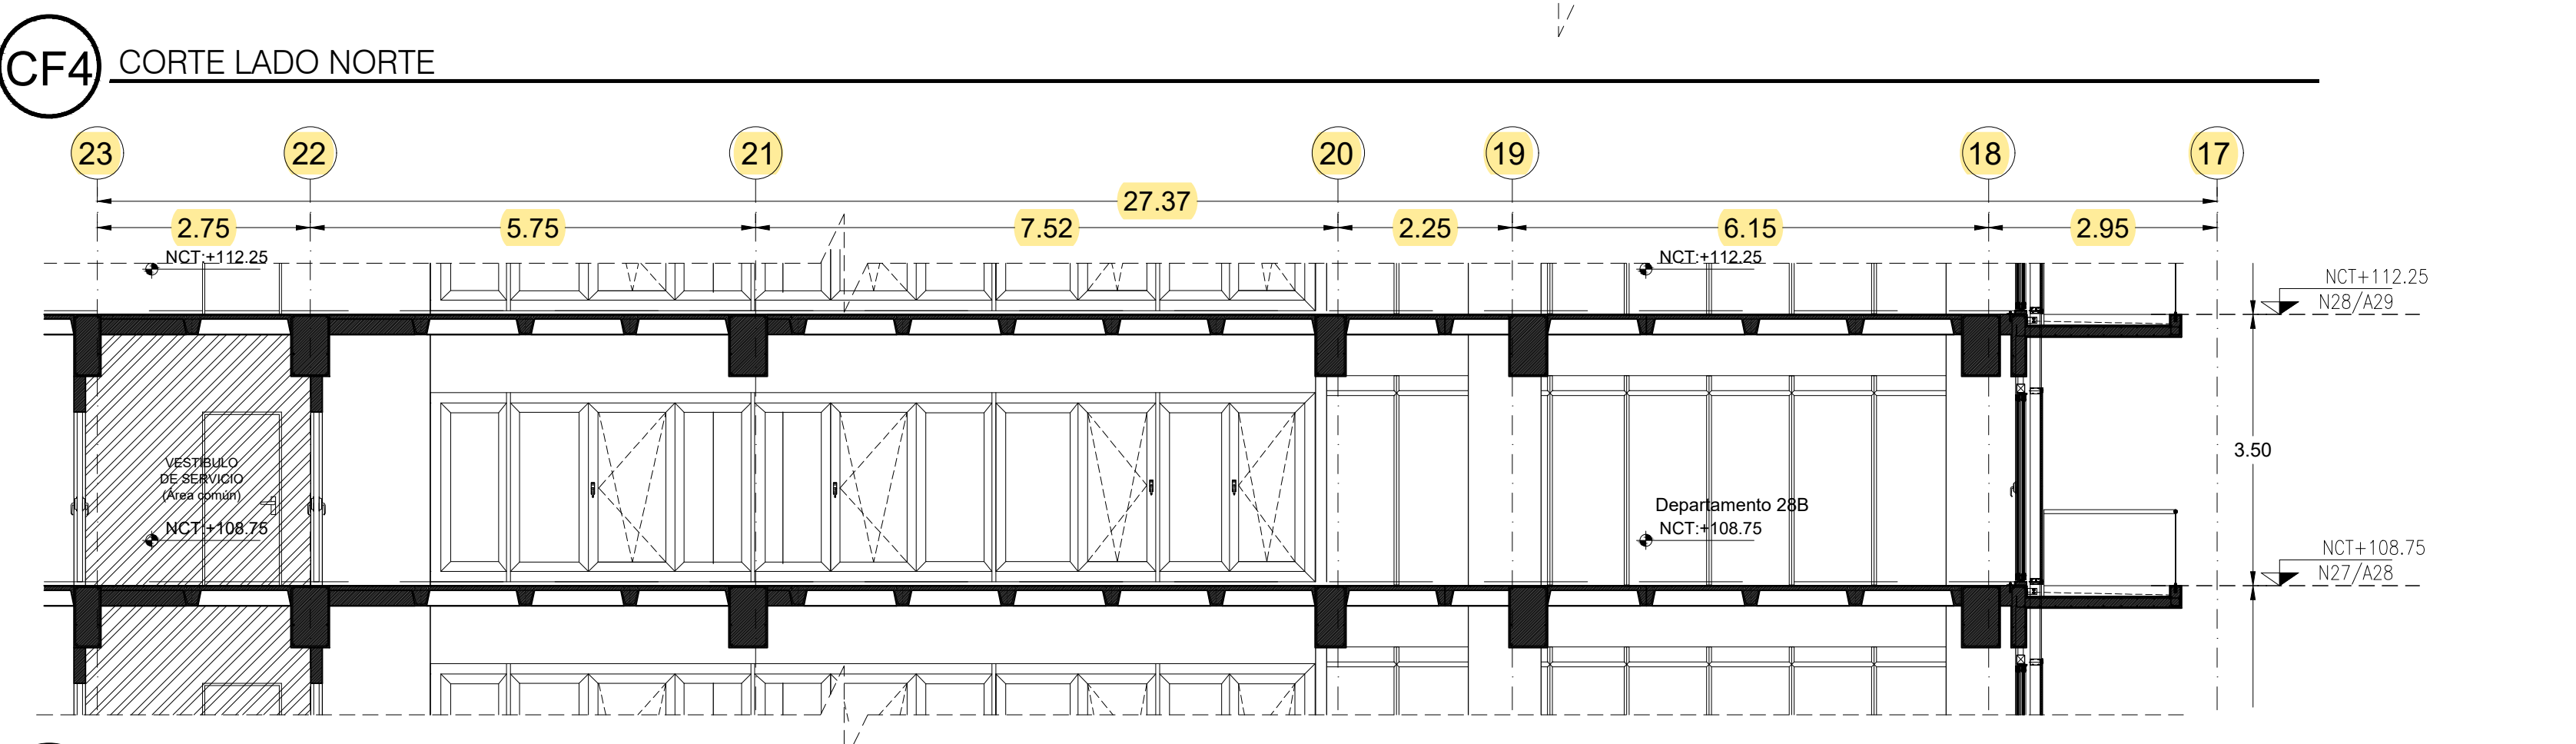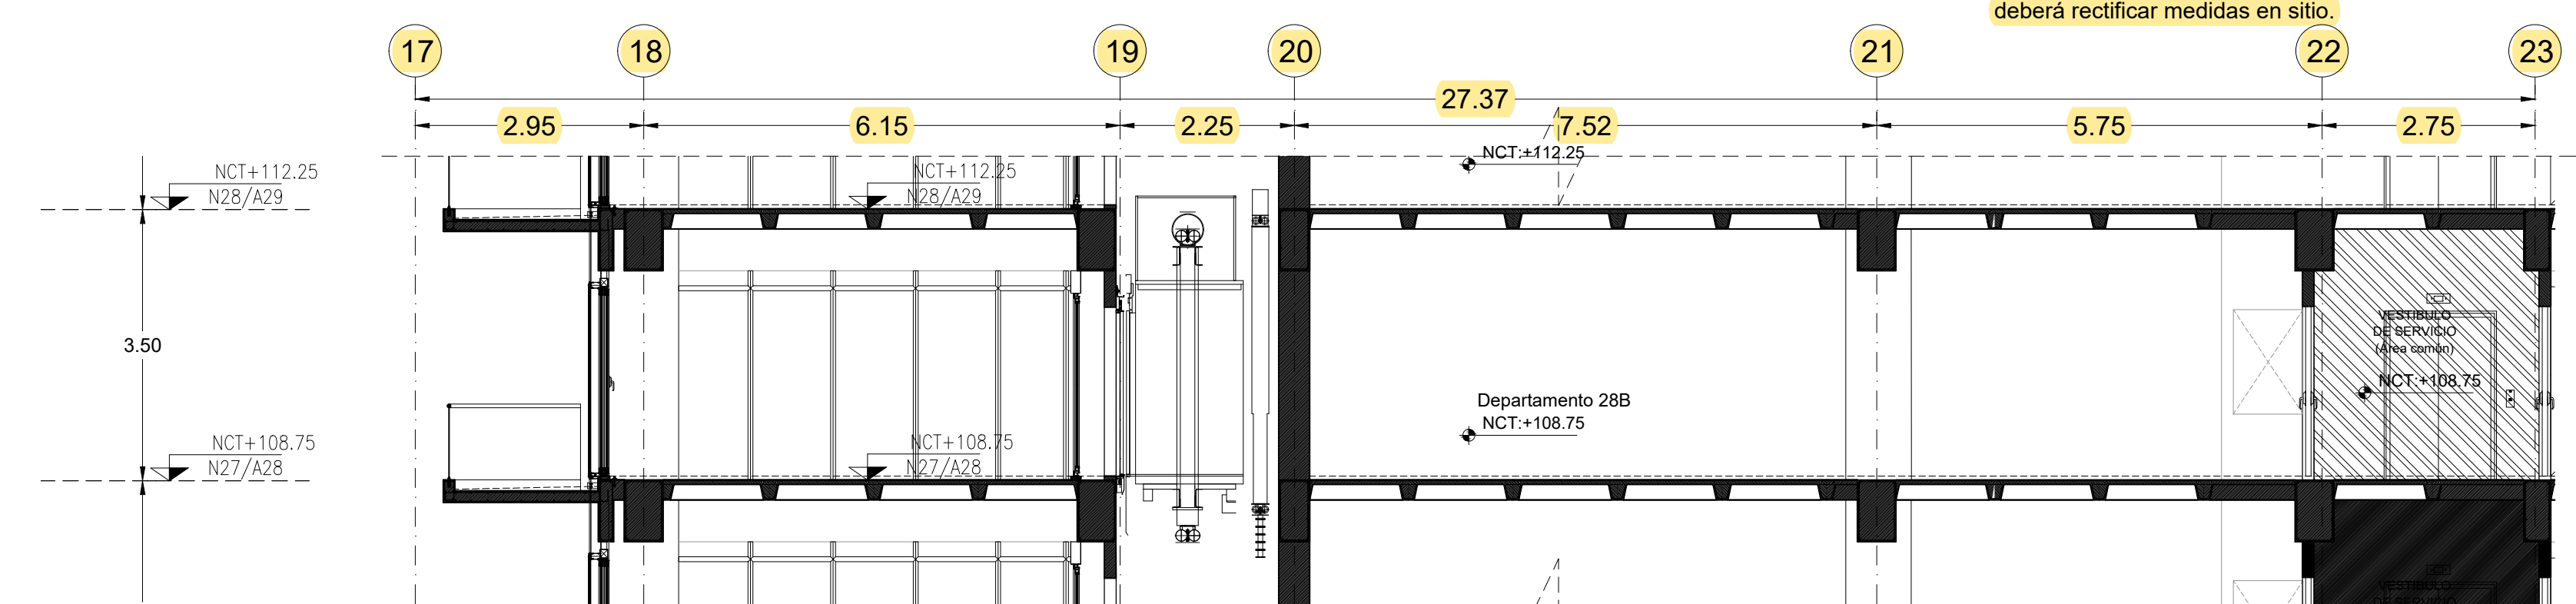

CF3 CORTE LADO SUR

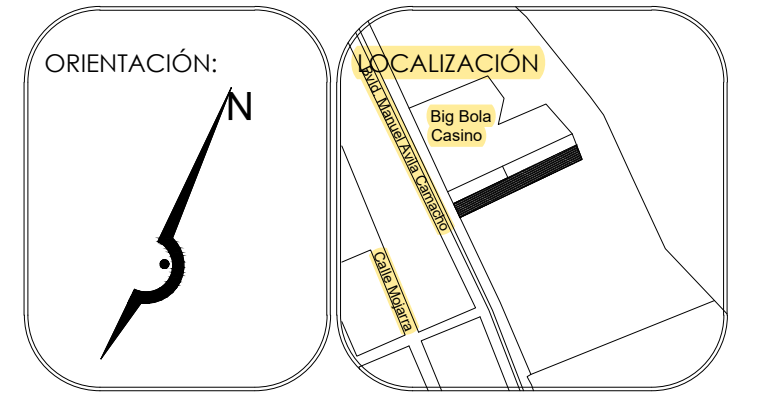

UBICACIÓN:  
Blvd. Manuel Ávila Camacho  
Fraccionamiento Costa de Oro  
Boca del Río, Veracruz, México

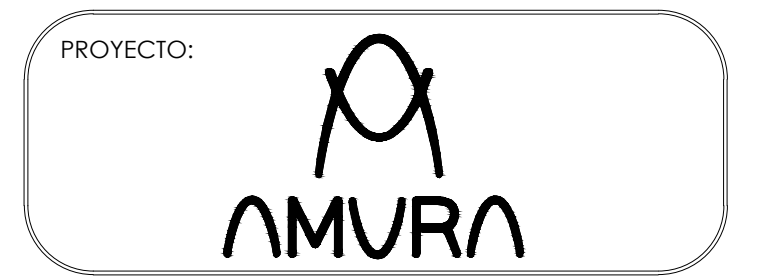

ESCALA: 1:75  
FECHA: OCTUBRE 2019



Simbología  
Muro concreto  
Muro tabique  
Tablero de cargas  
Fotografía de vista  
Nivel de colado terminado

\*Medidas de proyecto, para su construcción, se deberá rectificar medidas en sitio.